



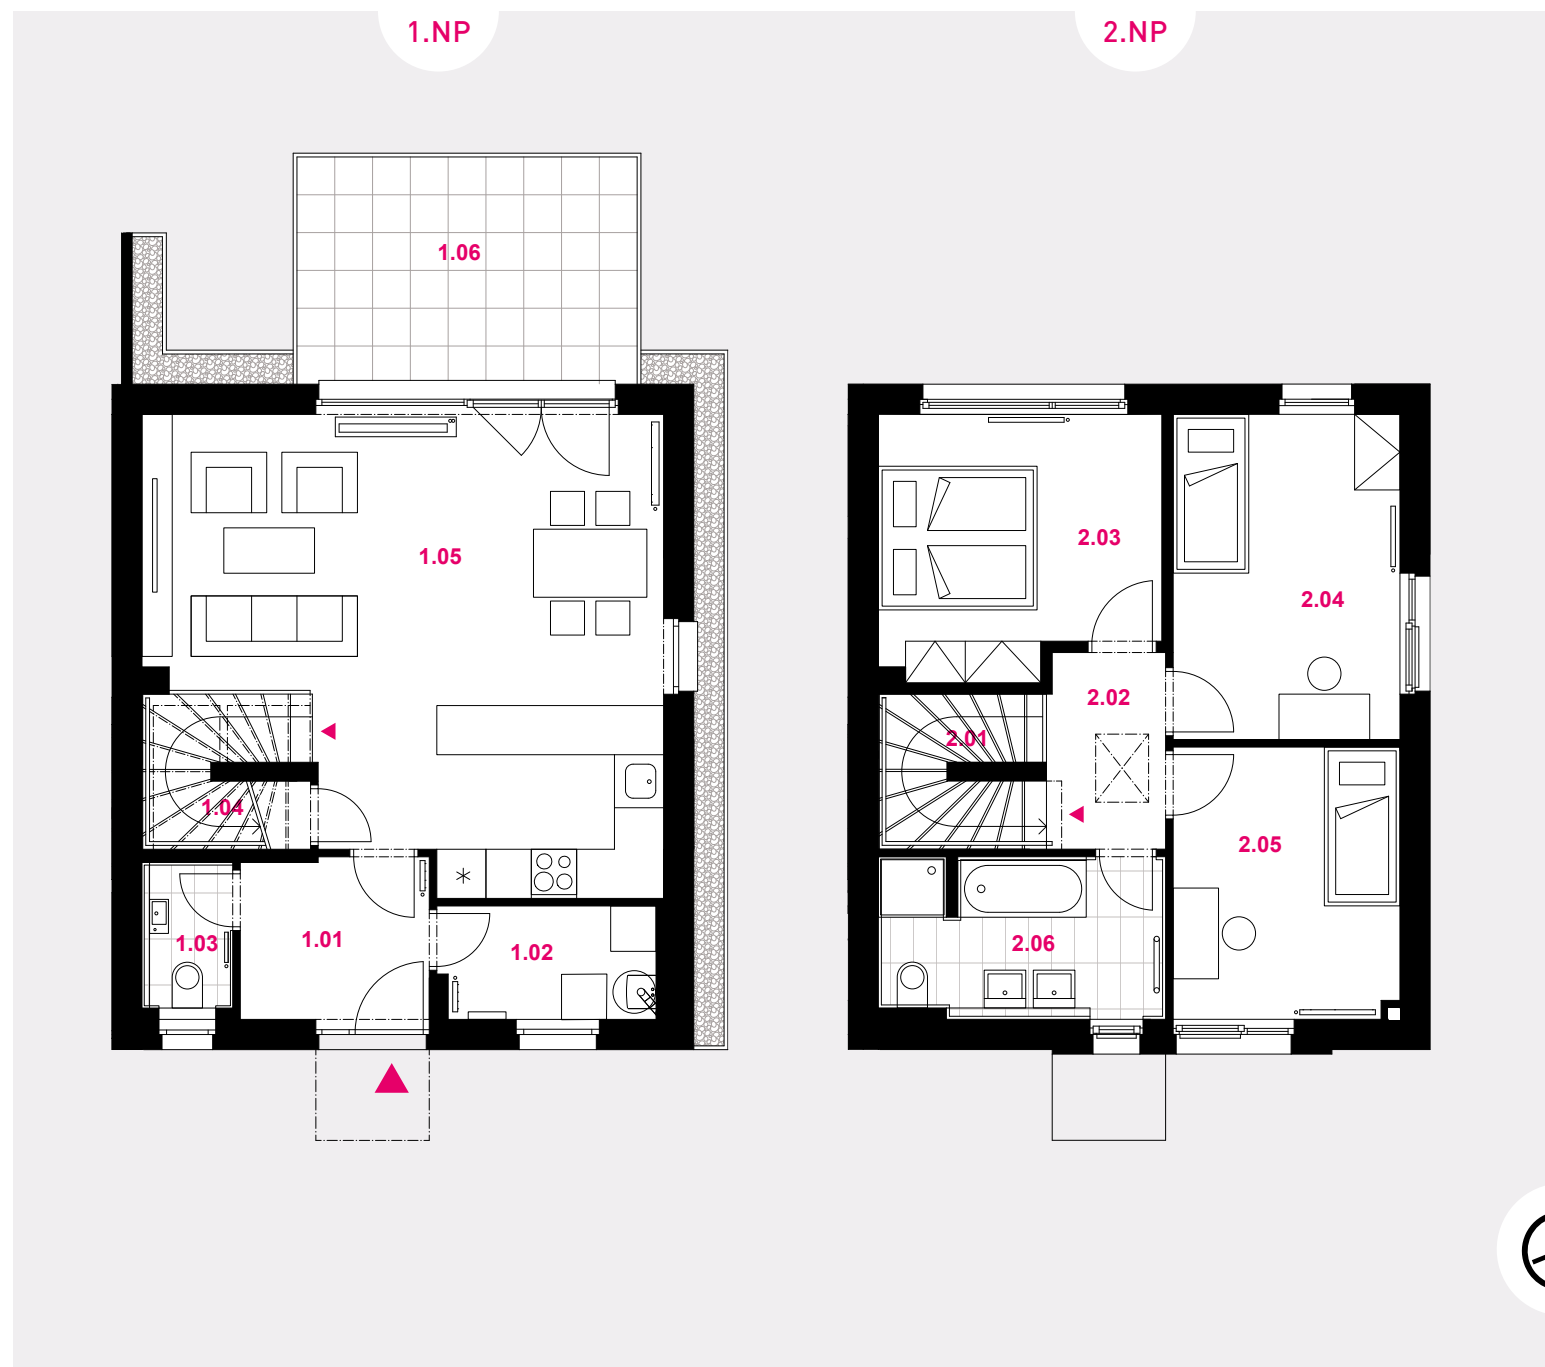

DVOJDŮM

4+kk | typ D1b | 103,04 m²

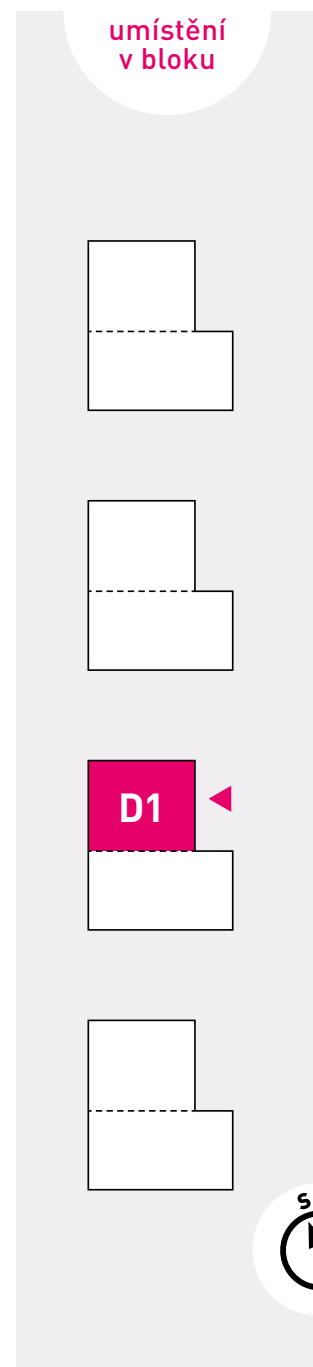

STAVEBNÍ ČÍSLO DOMU	385
ČÍSLO POZEMKU	114/186
CELKEM PLOCHA POZEMKU	349,00 m ²
CELKEM UŽITNÁ PLOCHA	103,04 m ²
CELKEM ZASTAVĚNÁ PLOCHA*	66,00 m ²
CELKEM OBYTNÁ PLOCHA	72,82 m ²
1.01 zádveří	5,29 m ²
1.02 technická místnost	4,26 m ²
1.03 WC	2,12 m ²
1.04 sklad	2,72 m ²
1.05 kk + obývací pokoj	36,82 m ²
CELKEM 1.NP BEZ TERASY**	51,22 m ²
1.06 terasa	14,05 m ²
2.01 schodiště	4,23 m ²
2.02 chodba	4,06 m ²
2.03 ložnice	12,36 m ²
2.04 pokoj	12,90 m ²
2.05 pokoj	10,74 m ²
2.06 koupelna	7,54 m ²
CELKEM 2.NP**	51,83 m ²

* Dle platného Stavebního zákona v době vydání Stavebního povolení plocha určená pro zápis do Katastrálního úřadu jako zastavěná plocha a nádvoří
** Včetně svislých konstrukcí do výšky 1,5 m dle platné metodiky
Plochy jednotlivých místností jsou pouze orientační. Vyobrazené zařízení v plánech domů (nábytek, kuch. linka, spotřebiče atd.) není součástí dodávky. Rozsah dodávky je specifikován ve standardu a finálně pak ve smlouvě.

developer

Rudná Development 3 s.r.o. | +420 608 292 536 | info@namaleruzi.cz



www.namaleruzi.cz