



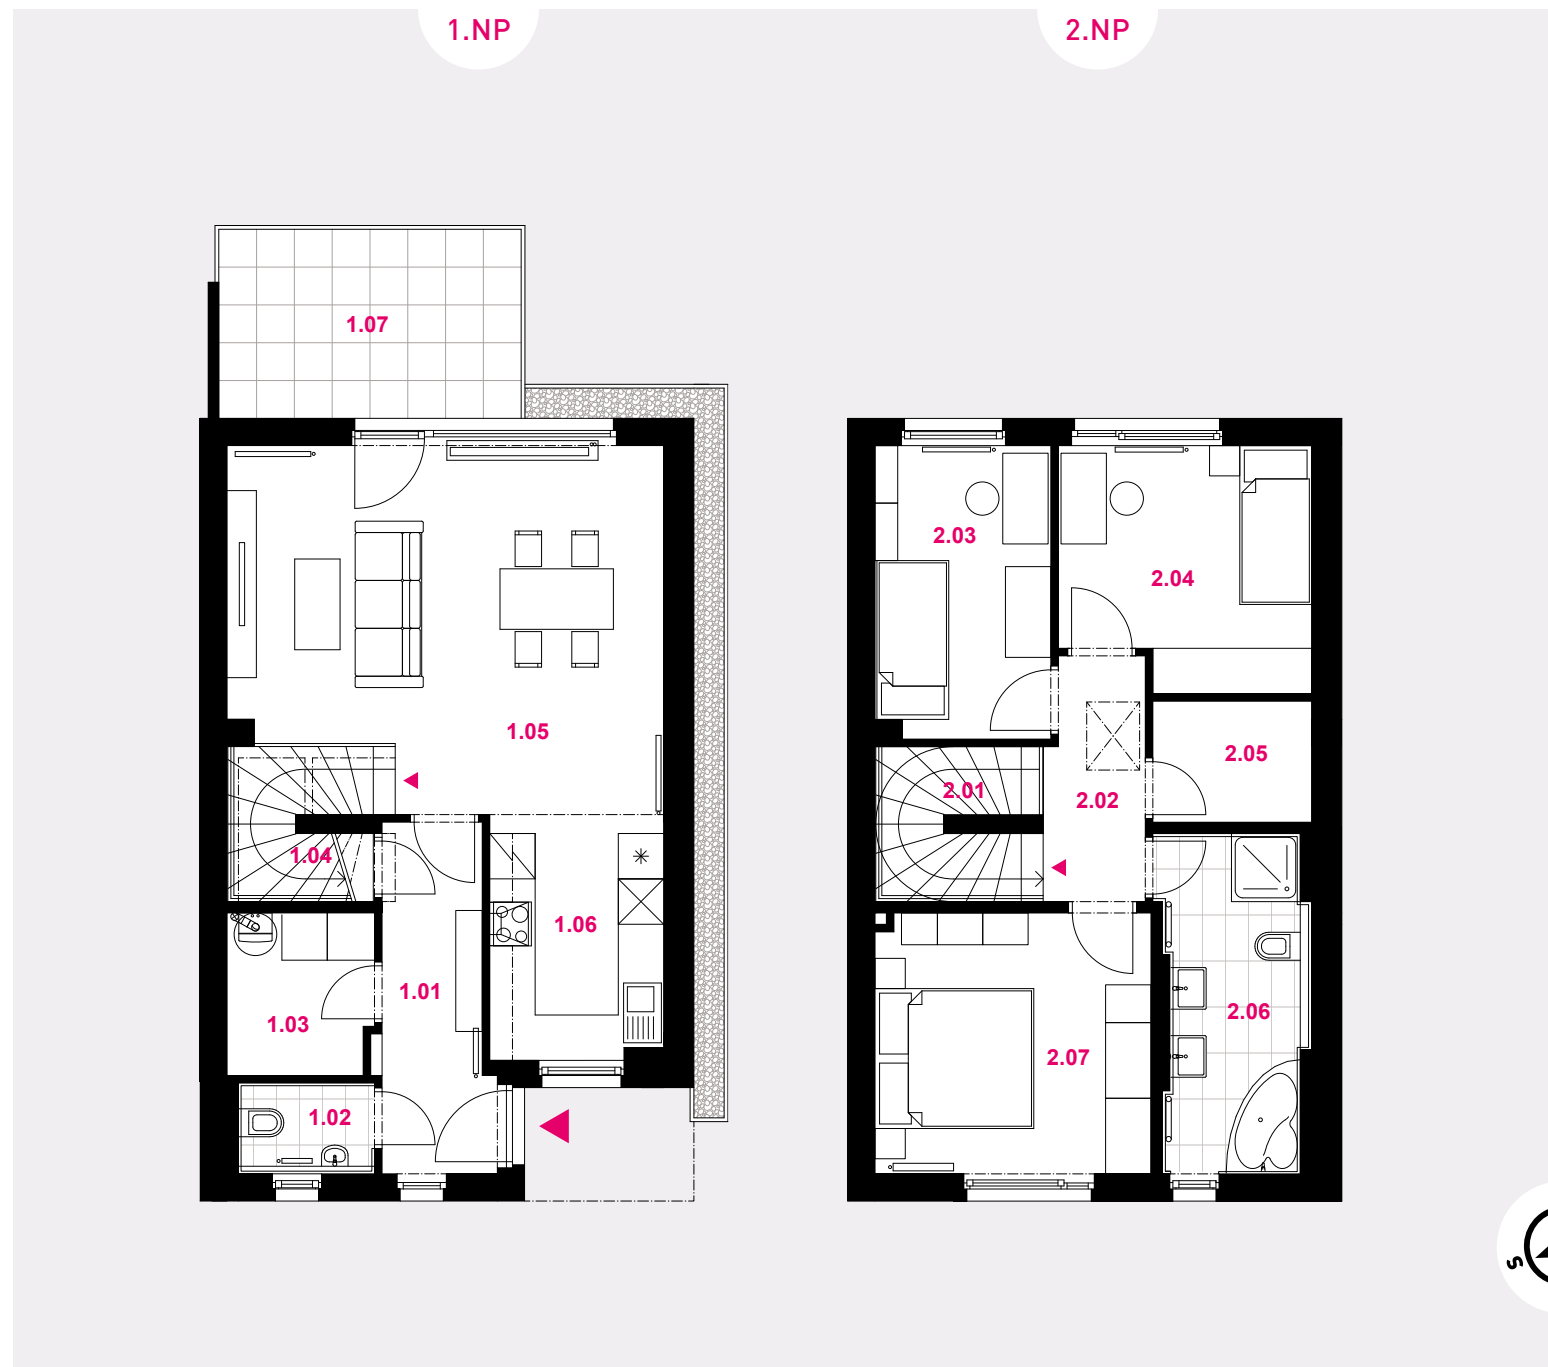

ŘADOVÝ DŮM

4+kk | typ R2 | 99,99 m²

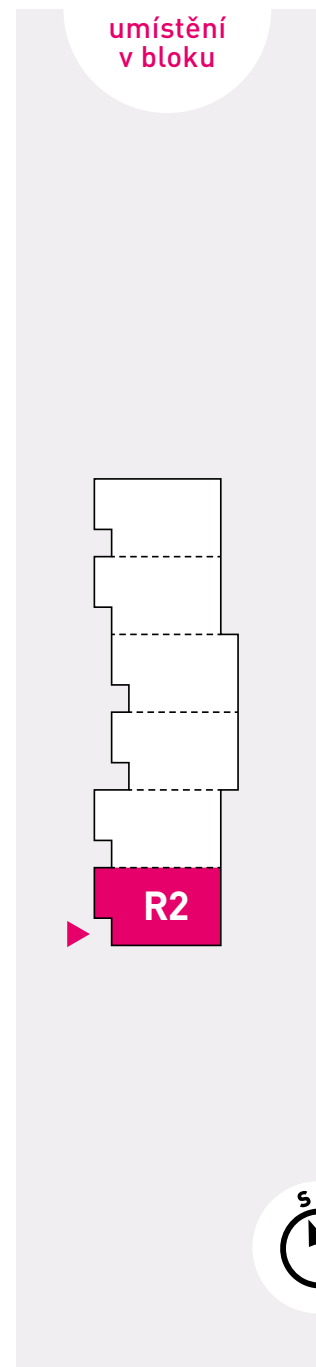

STAVEBNÍ ČÍSLO DOMU	405
ČÍSLO POZEMKU	114/202
CELKEM PLOCHA POZEMKU	269,00 m ²
CELKEM UŽITNÁ PLOCHA	99,99 m ²
CELKEM ZASTAVĚNÁ PLOCHA*	65,60 m ²
CELKEM OBYTNÁ PLOCHA	57,75 m ²
1.01 zádveří	6,42 m ²
1.02 WC	1,98 m ²
1.03 technická místnost	4,10 m ²
1.04 sklad	2,47 m ²
1.05 obývací pokoj	26,05 m ²
1.06 kuchyň	7,39 m ²
CELKEM 1.NP BEZ TERASY**	48,40 m ²
1.07 terasa	10,46 m ²
2.01 schodiště	4,23 m ²
2.02 chodba	4,15 m ²
2.03 pokoj	8,93 m ²
2.04 pokoj	10,24 m ²
2.05 šatna	3,36 m ²
2.06 koupelna	8,14 m ²
2.07 ložnice	12,53 m ²
CELKEM 2.NP**	51,58 m ²

* Dle platného Stavebního zákona v době vydání Stavebního povolení plocha určená pro zápis do Katastrálního úřadu jako zastavěná plocha a nádvoří
** Včetně svislých konstrukcí do výšky 1,5 m dle platné metodiky
Plochy jednotlivých místností jsou pouze orientační. Vyobrazené zařízení v plánech domů (nábytek, kuch. linka, spotřebiče atd.) není součástí dodávky. Rozsah dodávky je specifikován ve standardu a finálně pak ve smlouvě.

developer

Rudná Development 3 s.r.o. | +420 608 292 536 | info@namaleruzi.cz

www.namaleruzi.cz