



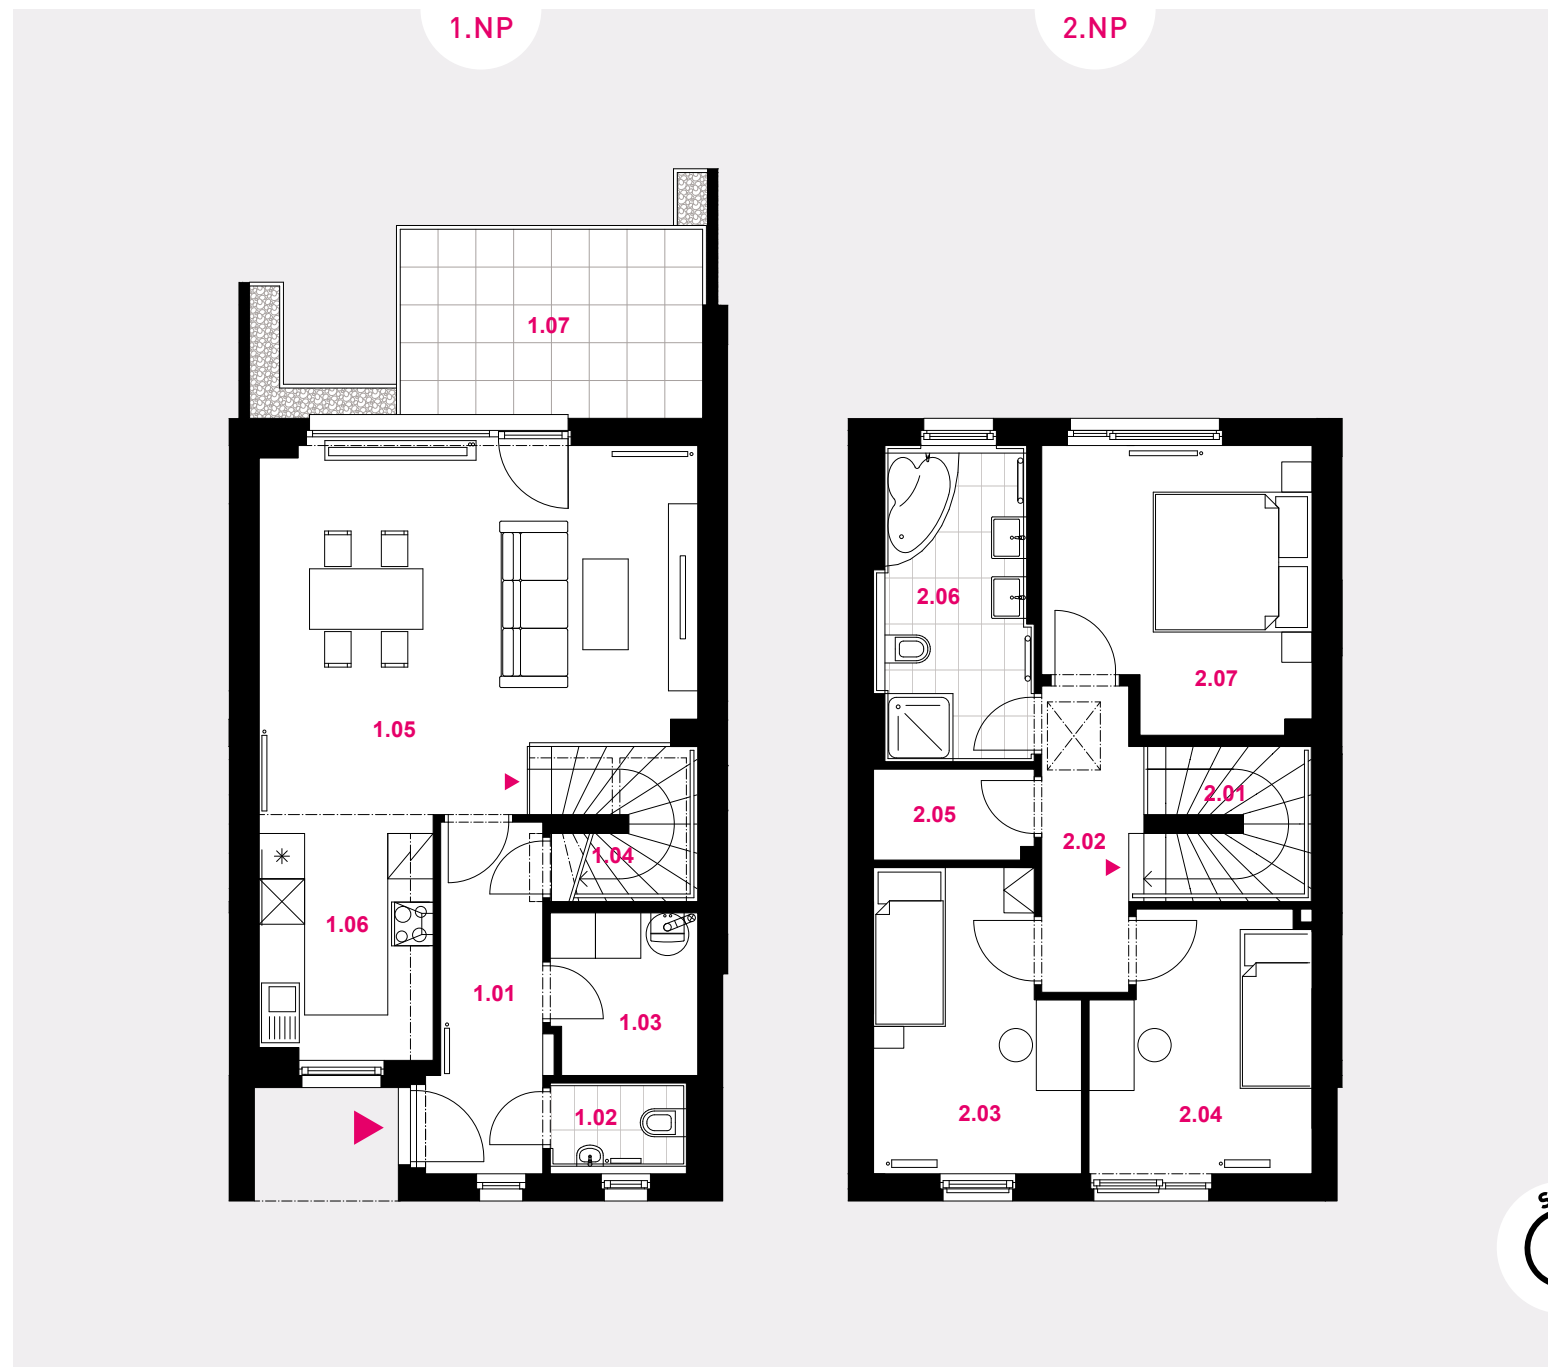


ŘADOVÝ DŮM

4+kk | typ R3 | 100,27 m²

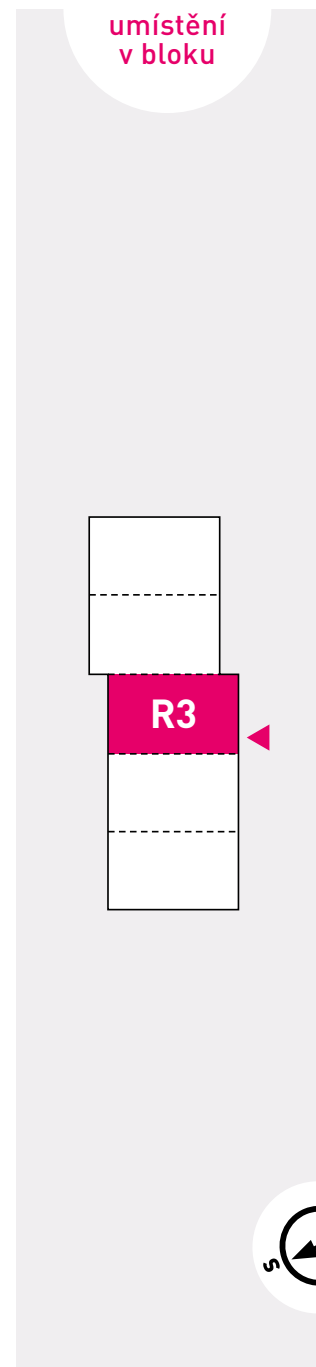

STAVEBNÍ ČÍSLO DOMU	329
ČÍSLO POZEMKU	114/151
CELKEM PLOCHA POZEMKU	186,00 m ²
CELKEM UŽITNÁ PLOCHA	100,27 m ²
CELKEM ZASTAVĚNÁ PLOCHA*	64,60 m ²
CELKEM OBYTNÁ PLOCHA	58,21 m ²
1.01 zádveří	6,54 m ²
1.02 WC	1,98 m ²
1.03 technická místnost	4,10 m ²
1.04 sklad	2,47 m ²
1.05 obývací pokoj	26,08 m ²
1.06 kuchyň	7,39 m ²
CELKEM 1.NP BEZ TERASY**	48,56 m ²
1.07 terasa	10,46 m ²
2.01 schodiště	4,23 m ²
2.02 chodba	5,07 m ²
2.03 pokoj	10,04 m ²
2.04 pokoj	9,51 m ²
2.05 šatna	2,52 m ²
2.06 koupelna	8,26 m ²
2.07 ložnice	12,58 m ²
CELKEM 2.NP**	52,21 m ²

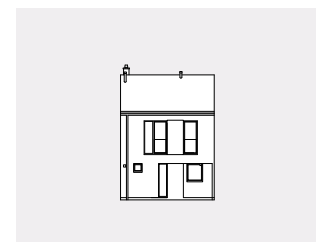

* Dle platného Stavebního zákona v době vydání Stavebního povolení plocha určená pro zápis do Katastrálního úřadu jako zastavěná plocha a nádvoří
** Včetně svislých konstrukcí do výšky 1,5 m dle platné metodiky
Plochy jednotlivých místností jsou pouze orientační. Vyobrazené zařízení v plánech domů (nábytek, kuch. linka, spotřebiče atd.) není součástí dodávky. Rozsah dodávky je specifikován ve standardu a finálně pak ve smlouvě.

developer _____

Rudná Development 3 s.r.o. | +420 608 292 536 | info@namaleruzi.cz

www.namaleruzi.cz